


# Plantafel 1

ab 00 August 7 Uhr


Trift  
gesperrt



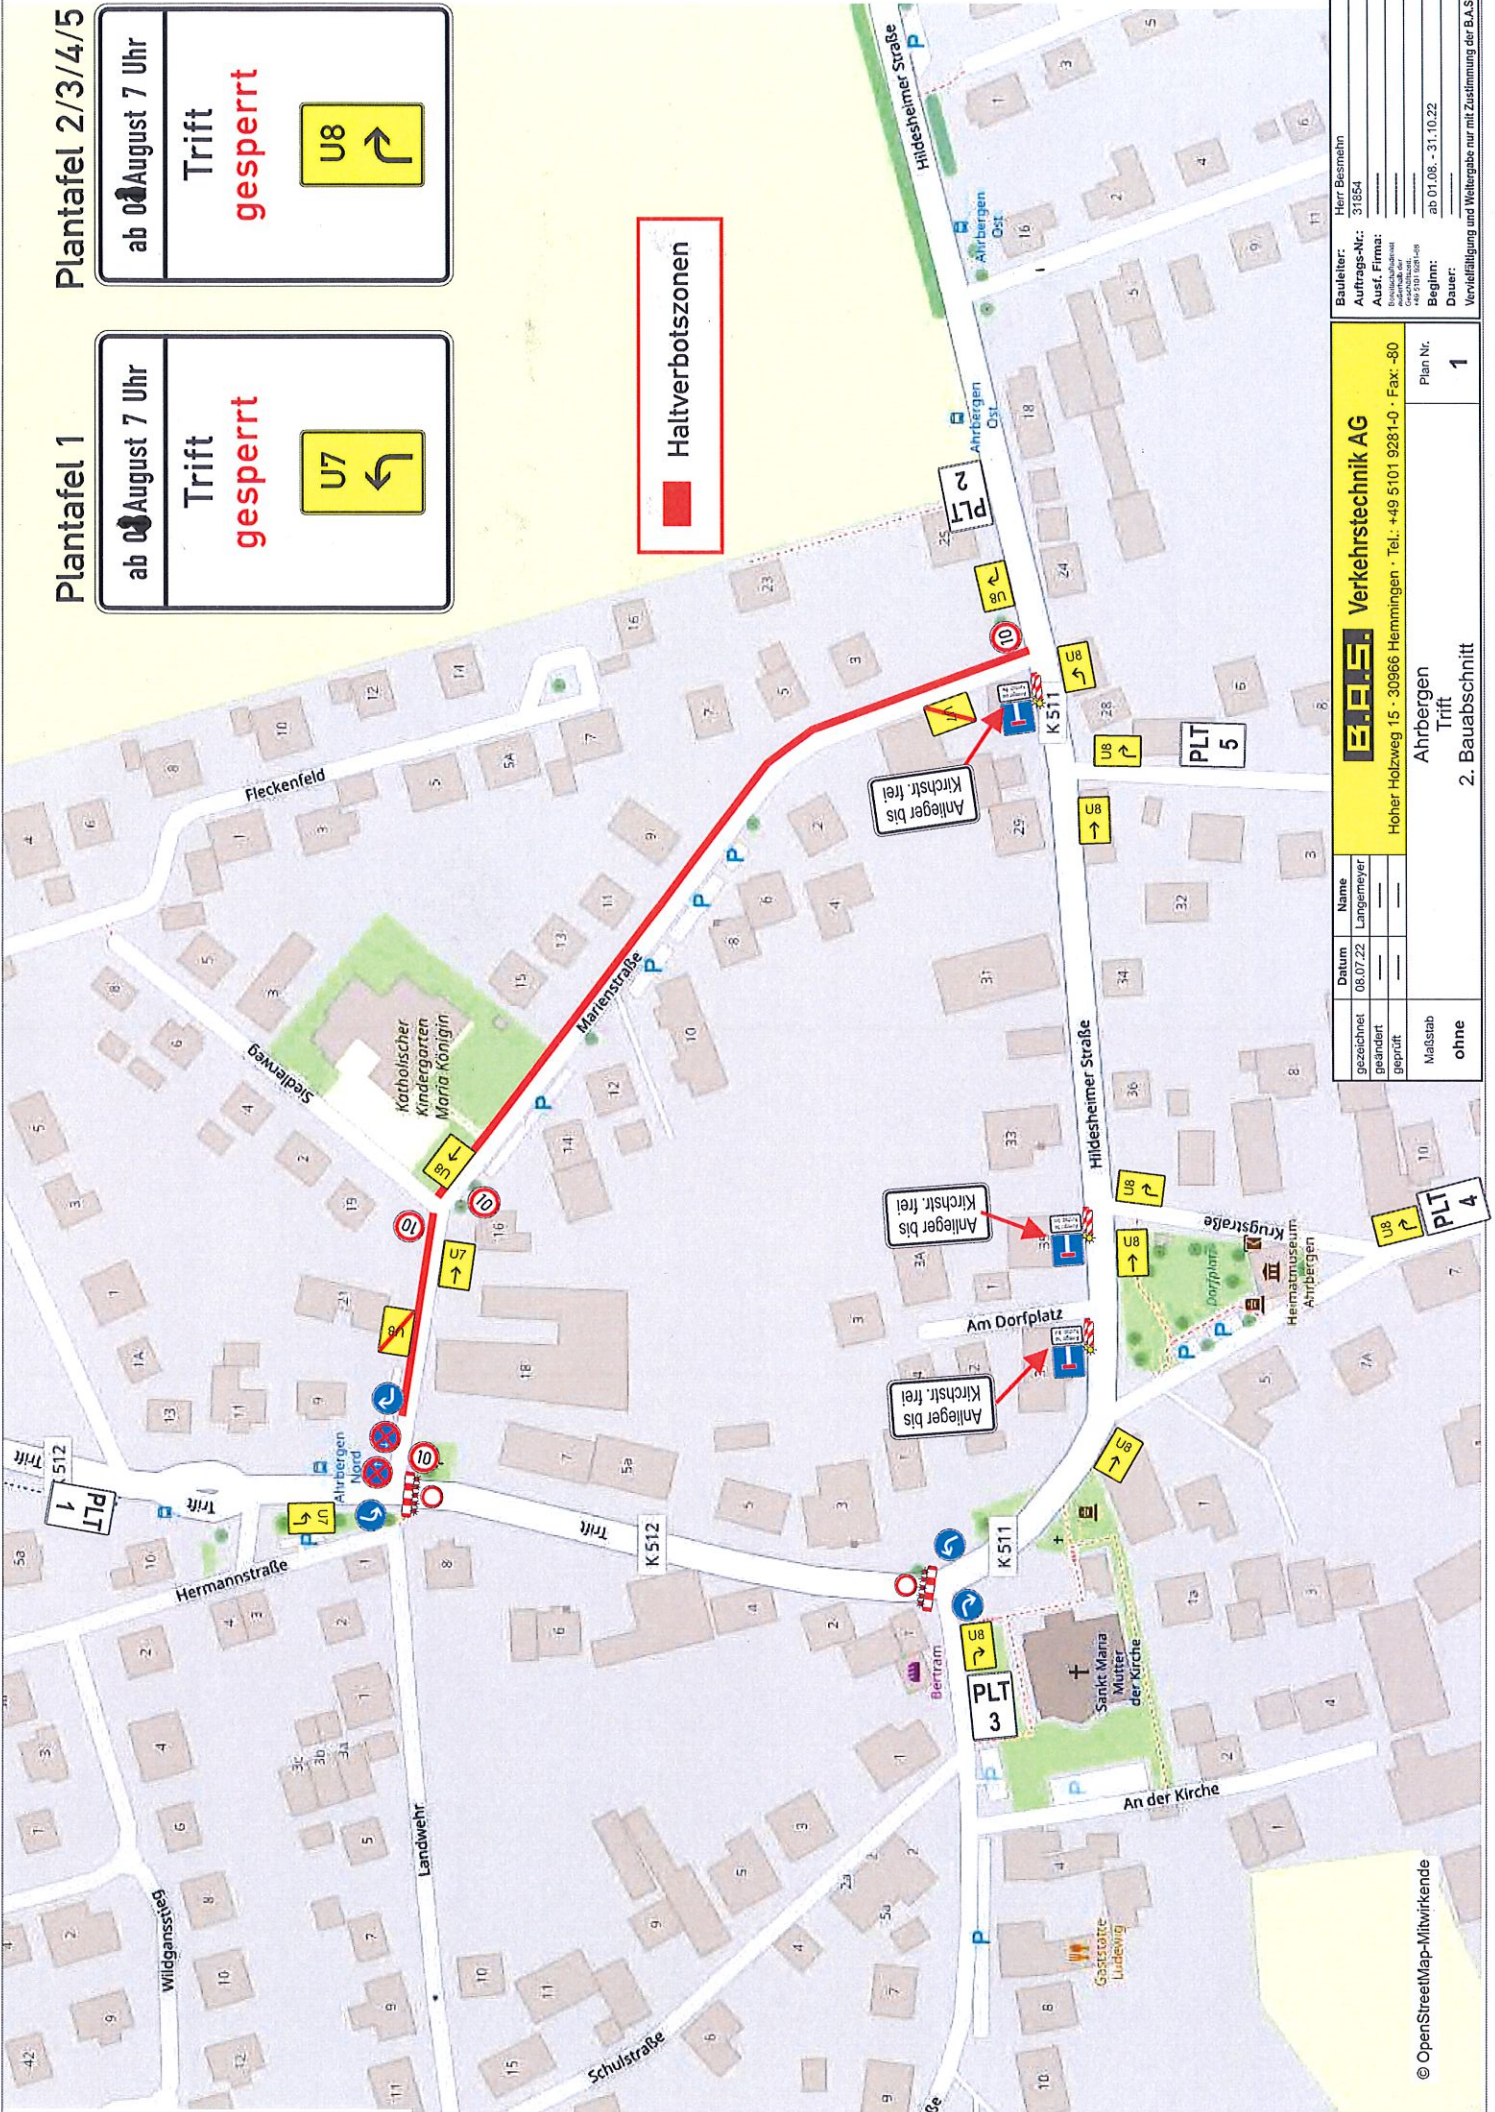
# Plantafel 2/3/4/5

ab 00 August 7 Uhr

Trift  
gesperrt



Haltverbotszonen

Bauführer: Herr Basmeier  
31854

Auftrags-Nr.:  
Ausst. Firma:  
Verantwortlich für  
den Bauablauf:  
149 710 100-10

Beginn: ab 01.08. - 31.10.22

Dauer:  
Verpflichtung und Weitergabe nur mit Zustimmung der B.A.S. AG

<p><b>B.A.S. Verkehrstechnik AG</b></p> <p>Hoher Holzweg 15 - 30966 Hemmingen - Tel.: +49 5101 9281-0 - Fax: -80</p>		Plan Nr.	1
Datum	Name	2. Bauabschnitt	
gezeichnet	Langemeyer	Trift	
geändert		2. Bauabschnitt	
geprüft		Trift	
Maststab	ohne	1	